



GOVERN D'ANDORRA
MINISTERI DE TERRITORI I HABITATGE
DEPARTAMENT DE TERRITORI

**PROJECTE D'INTERÈS NACIONAL DE CONSTRUCCIÓ D'UN CENTRE DE RECERCA
EN IMMUNOLOGIA**

I


**AJUSTAMENT PUNTUAL DEL TRAÇAT D'UN VIAL DEL PLA SECTORIAL DE NOVES
INFRAESTRUCTURES VIÀRIES**


**DOCUMENT 2: DEFINICIÓ GEOMÈTRICA GENERAL I
DETERMINACIÓ PRECISA DE LA SITUACIÓ I LÍMITS
DELS TERRENYS NECESSARIS**


PROJECTE D'INTERÈS NACIONAL DE
CONSTRUCCIÓ D'UN CENTRE DE RECERCA EN
IMMUNOLOGIA

DEFINICIÓ GEOMÈTRICA GENERAL I
DETERMINACIÓ PRECISA DE LA SITUACIÓ I
LÍMITS DELS TERRENYS NECESSARIS



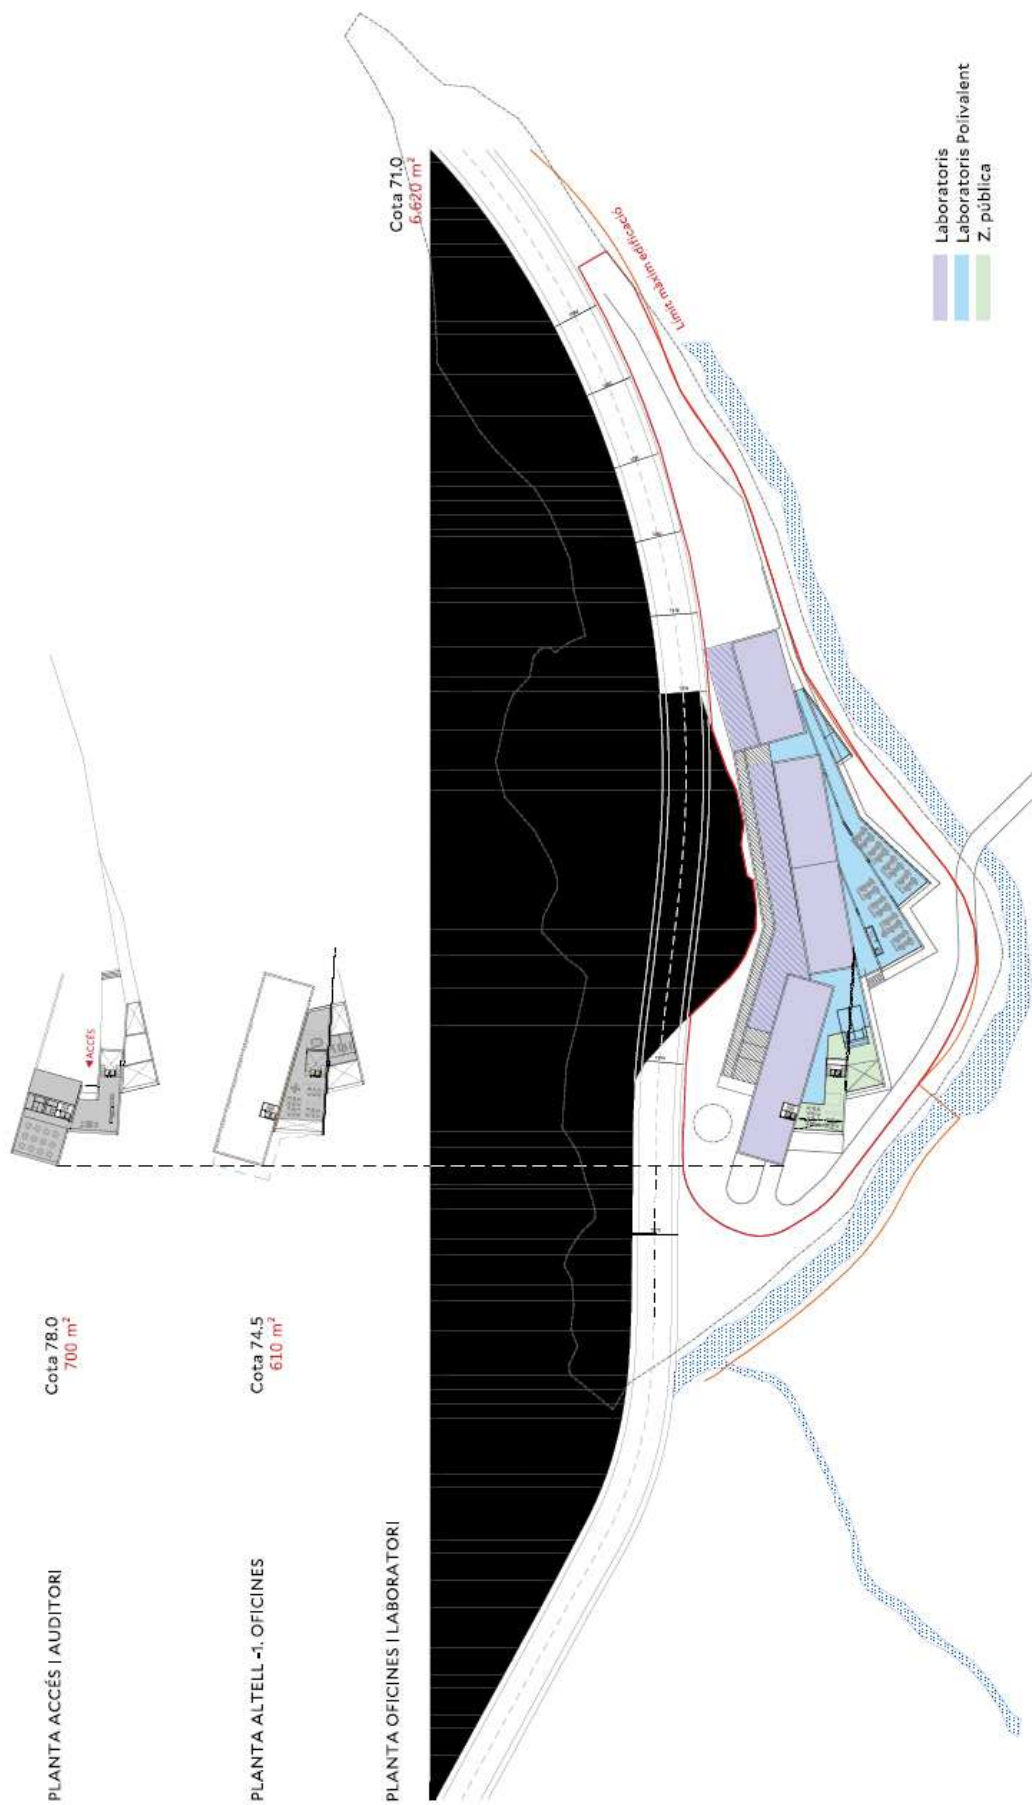

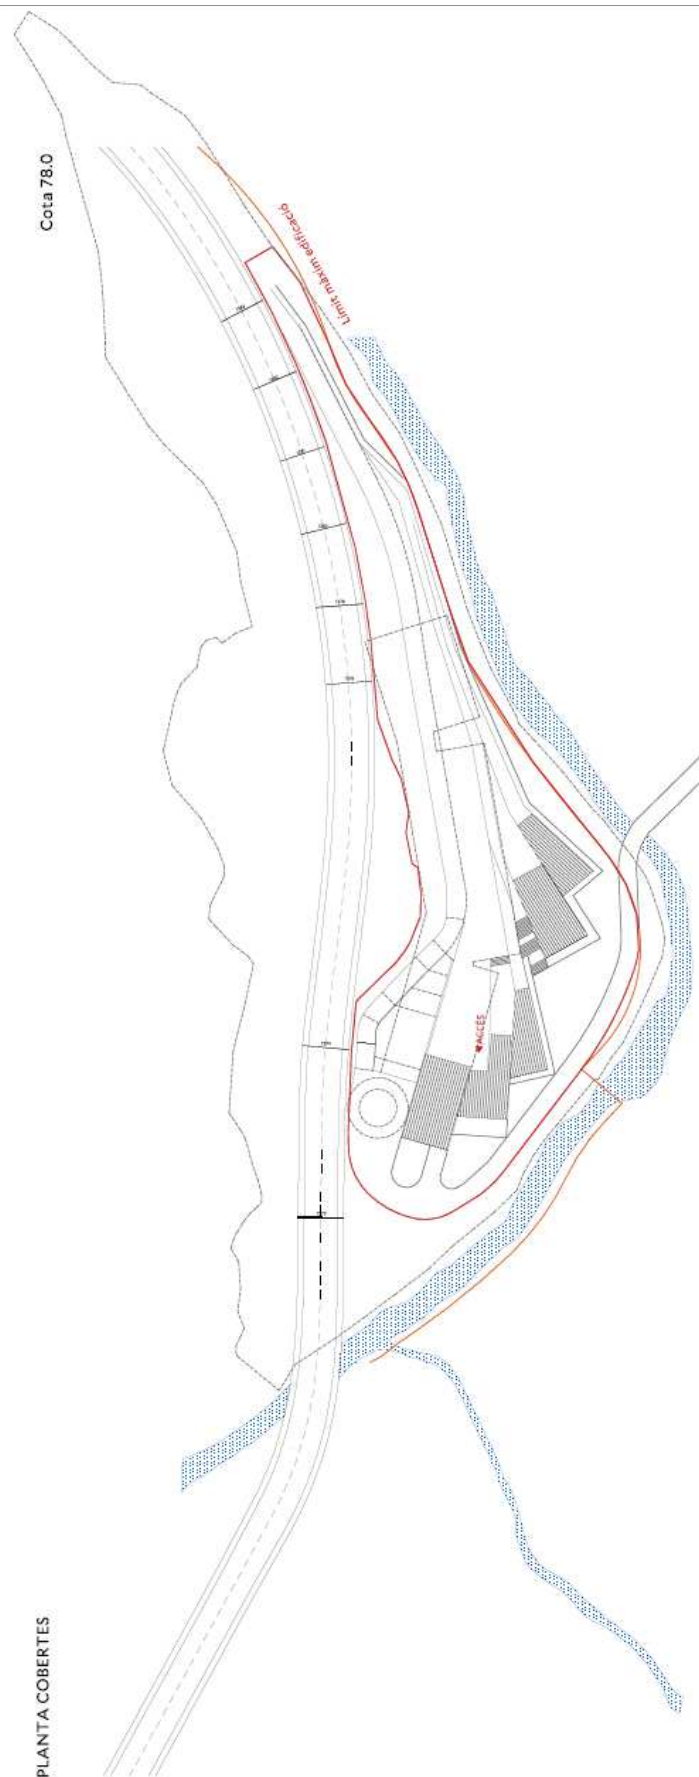


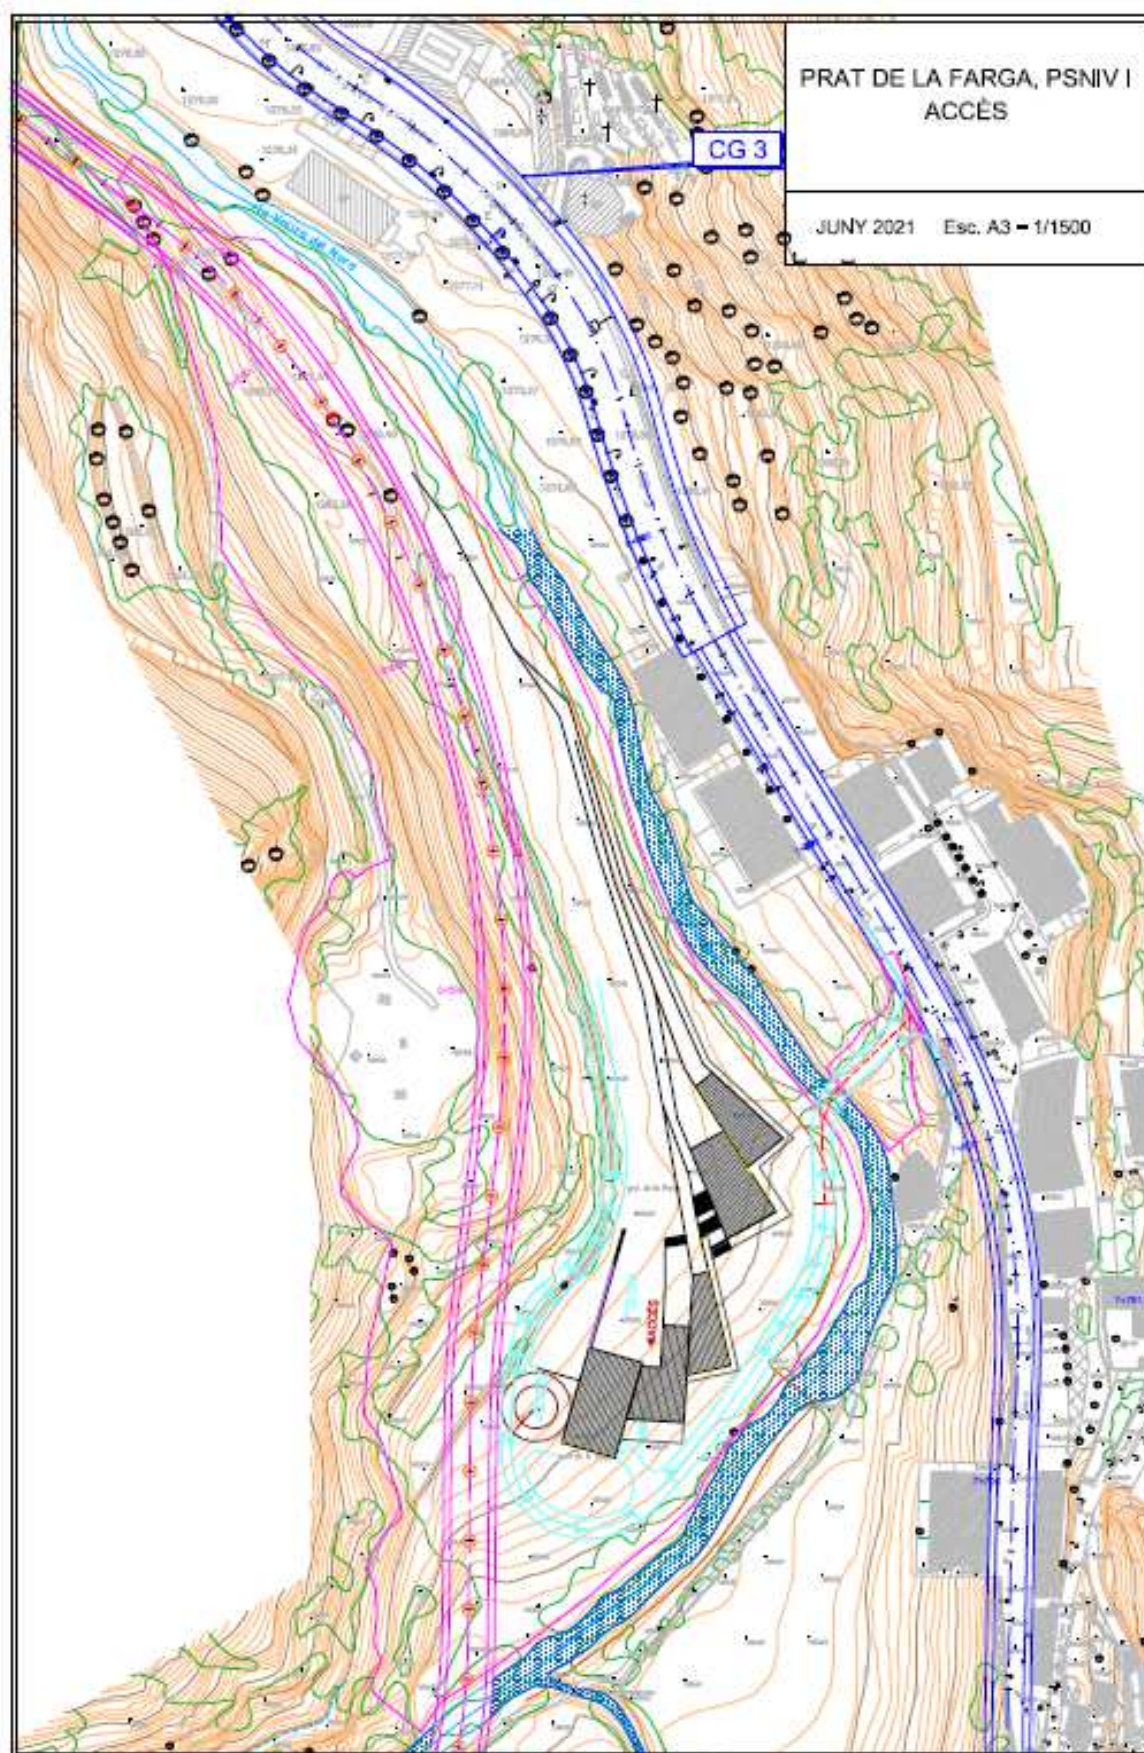


**AJUSTAMENT PUNTUAL DEL TRAÇAT D'UN VIAL
DEL PLA SECTORIAL DE NOVES
INFRAESTRUCTURES VIÀRIES**

**DEFINICIÓ GEOMÈTRICA GENERAL I
DETERMINACIÓ PRECISA DE LA SITUACIÓ I
LÍMITS DELS TERRENYS NECESSARIS**


TRAÇAT VIGENT DEL VIAL “*DESVIACIÓ
D’ORDINO*”, PLANIFICAT AL PLA SECTORIAL DE
NOVES INFRAESTRUCTURES VIÀRIES

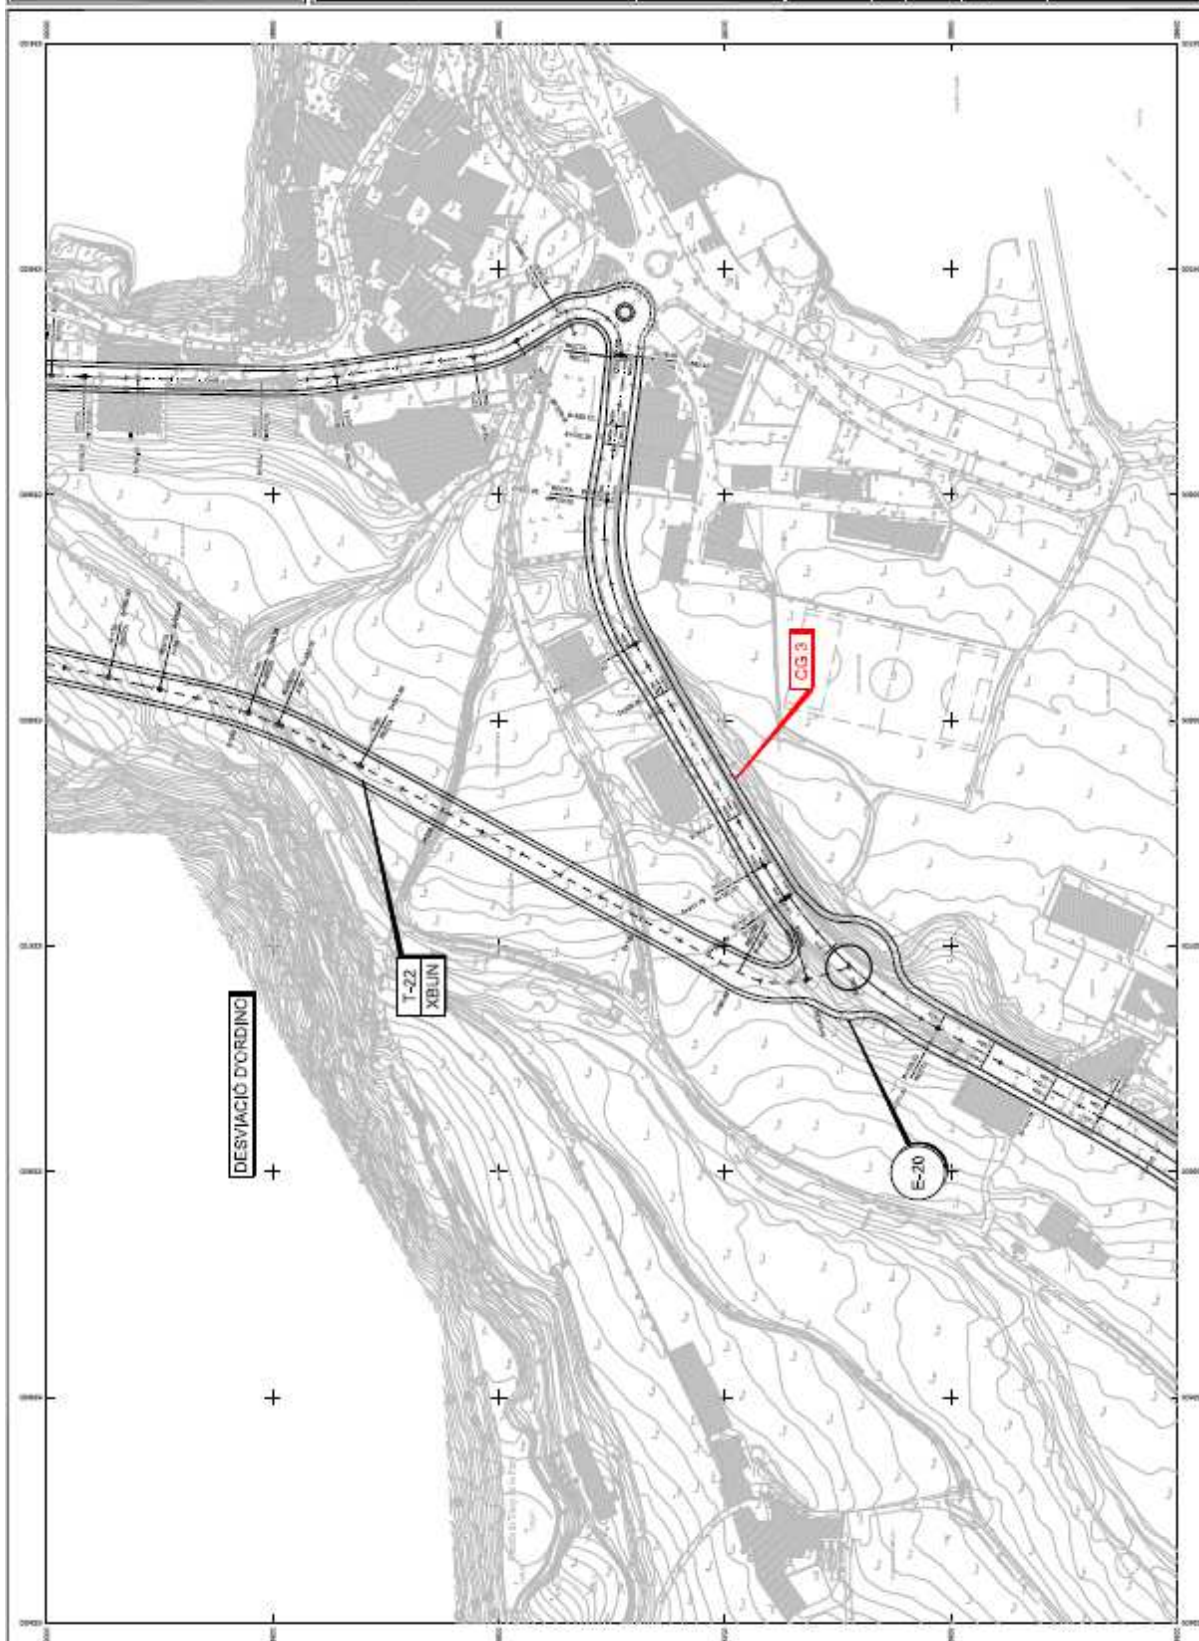


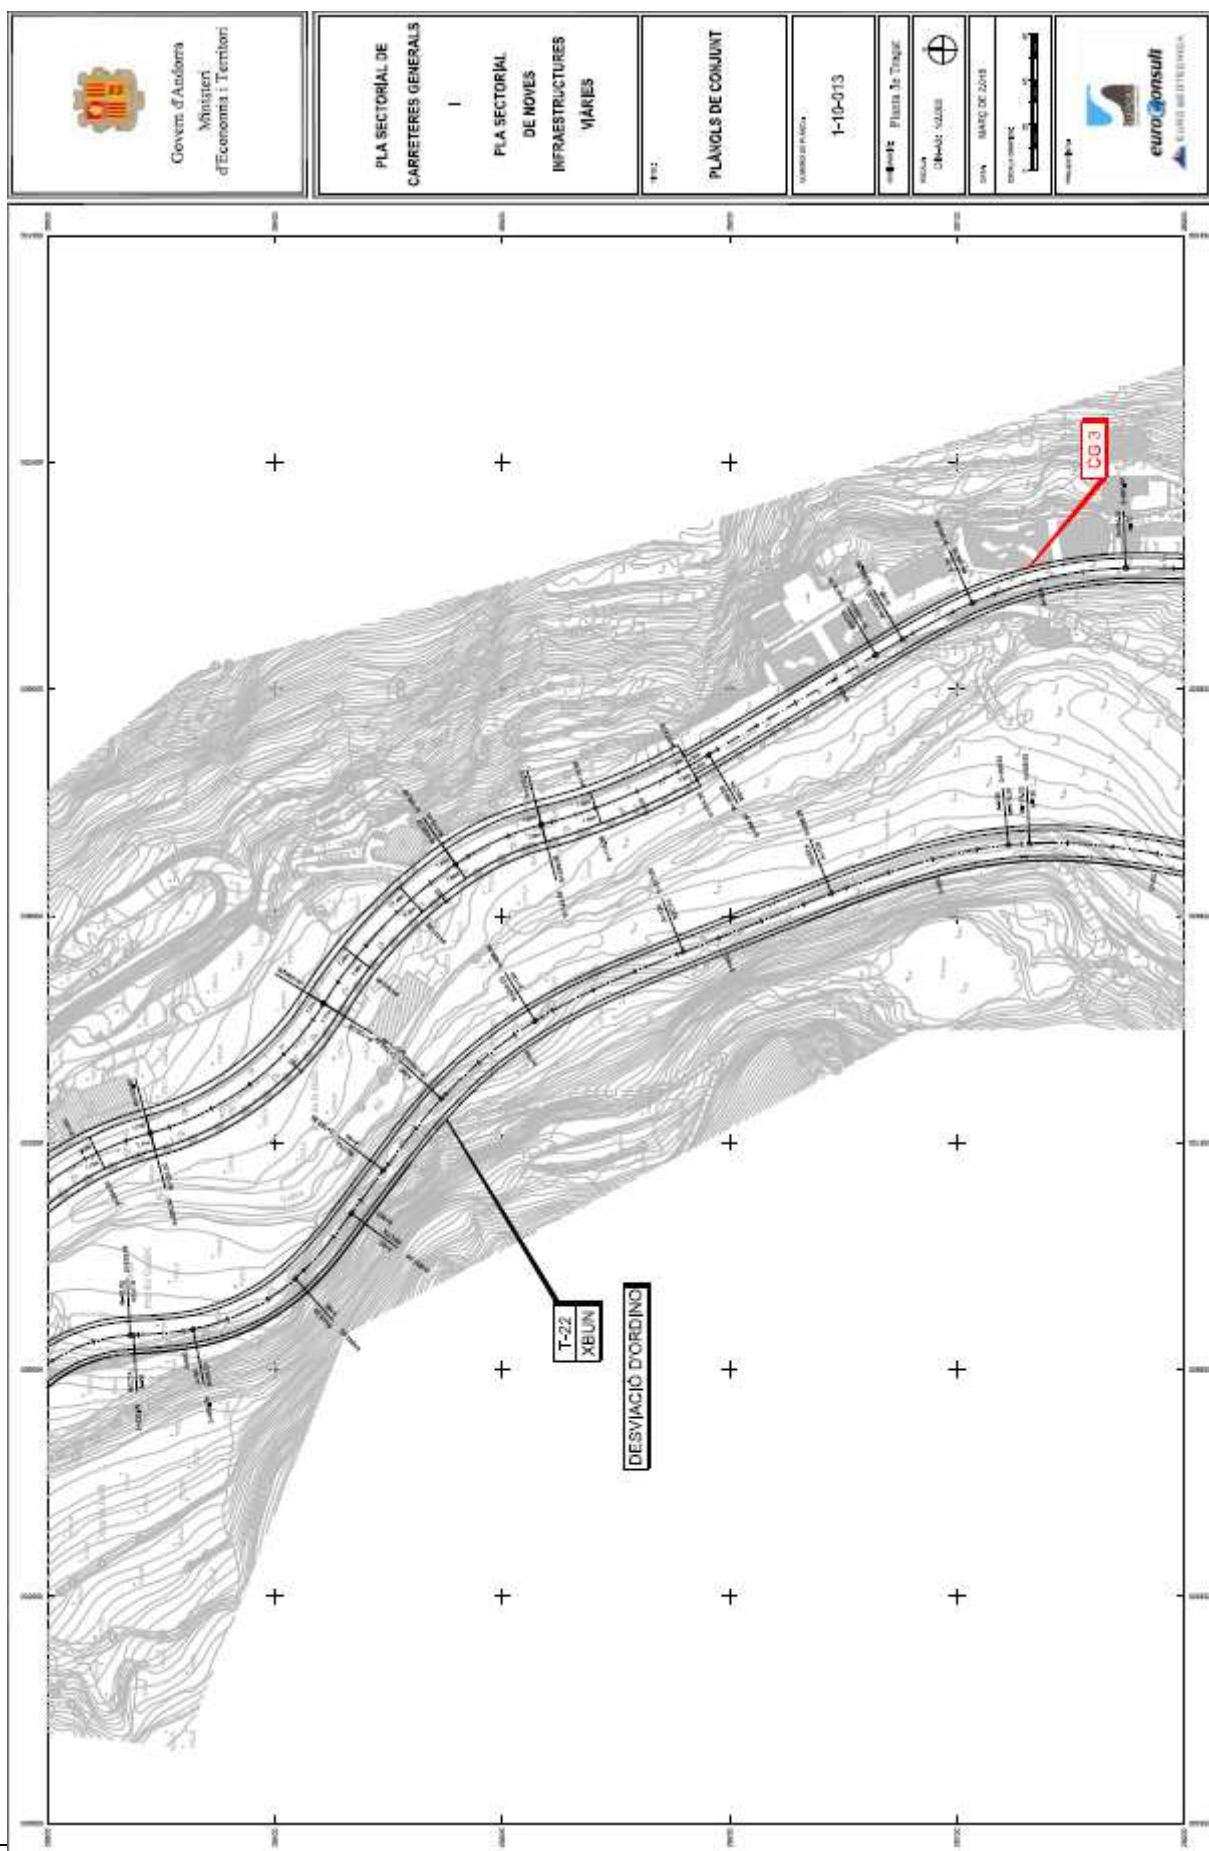


AJUSTAMENT PUNTUAL DEL TRAÇAT DEL VIAL

“DESVIACIÓ D’ORDINO”

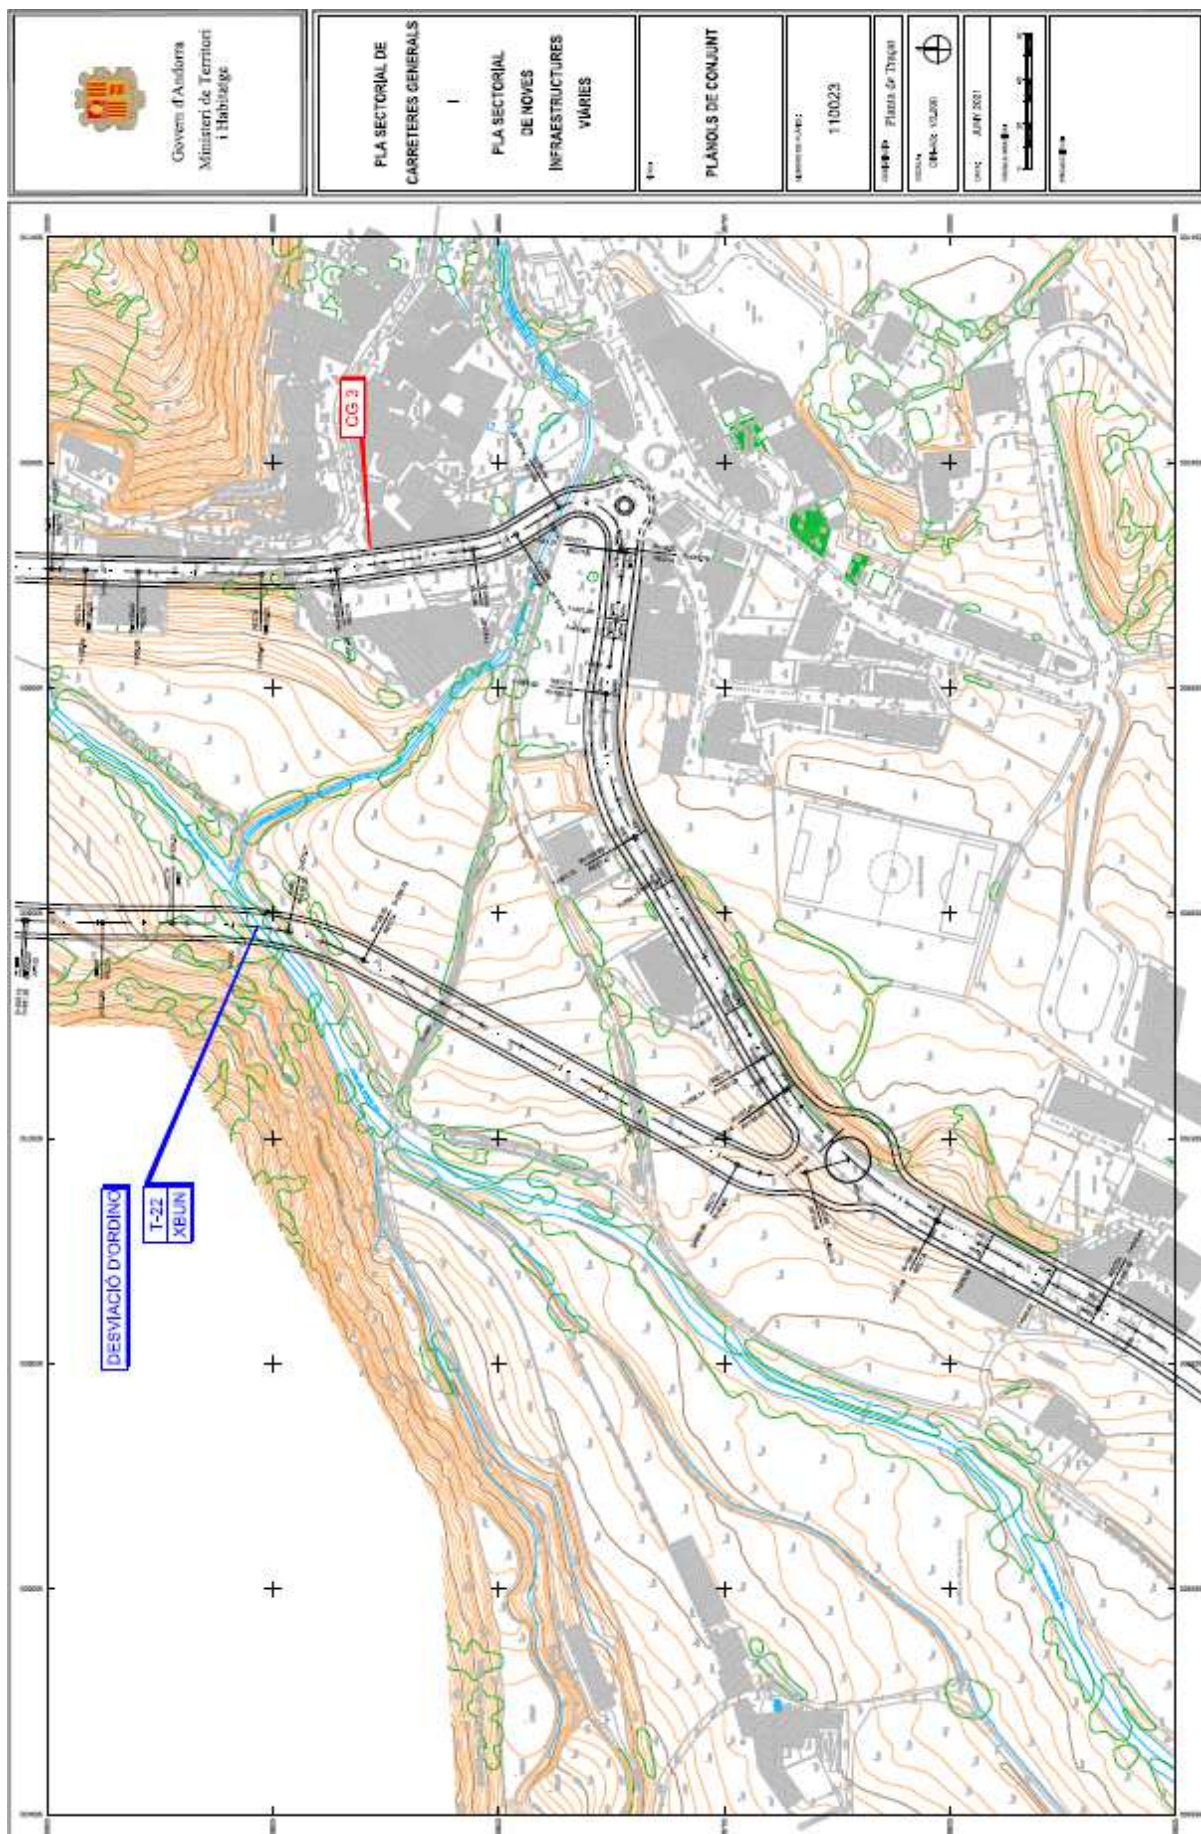

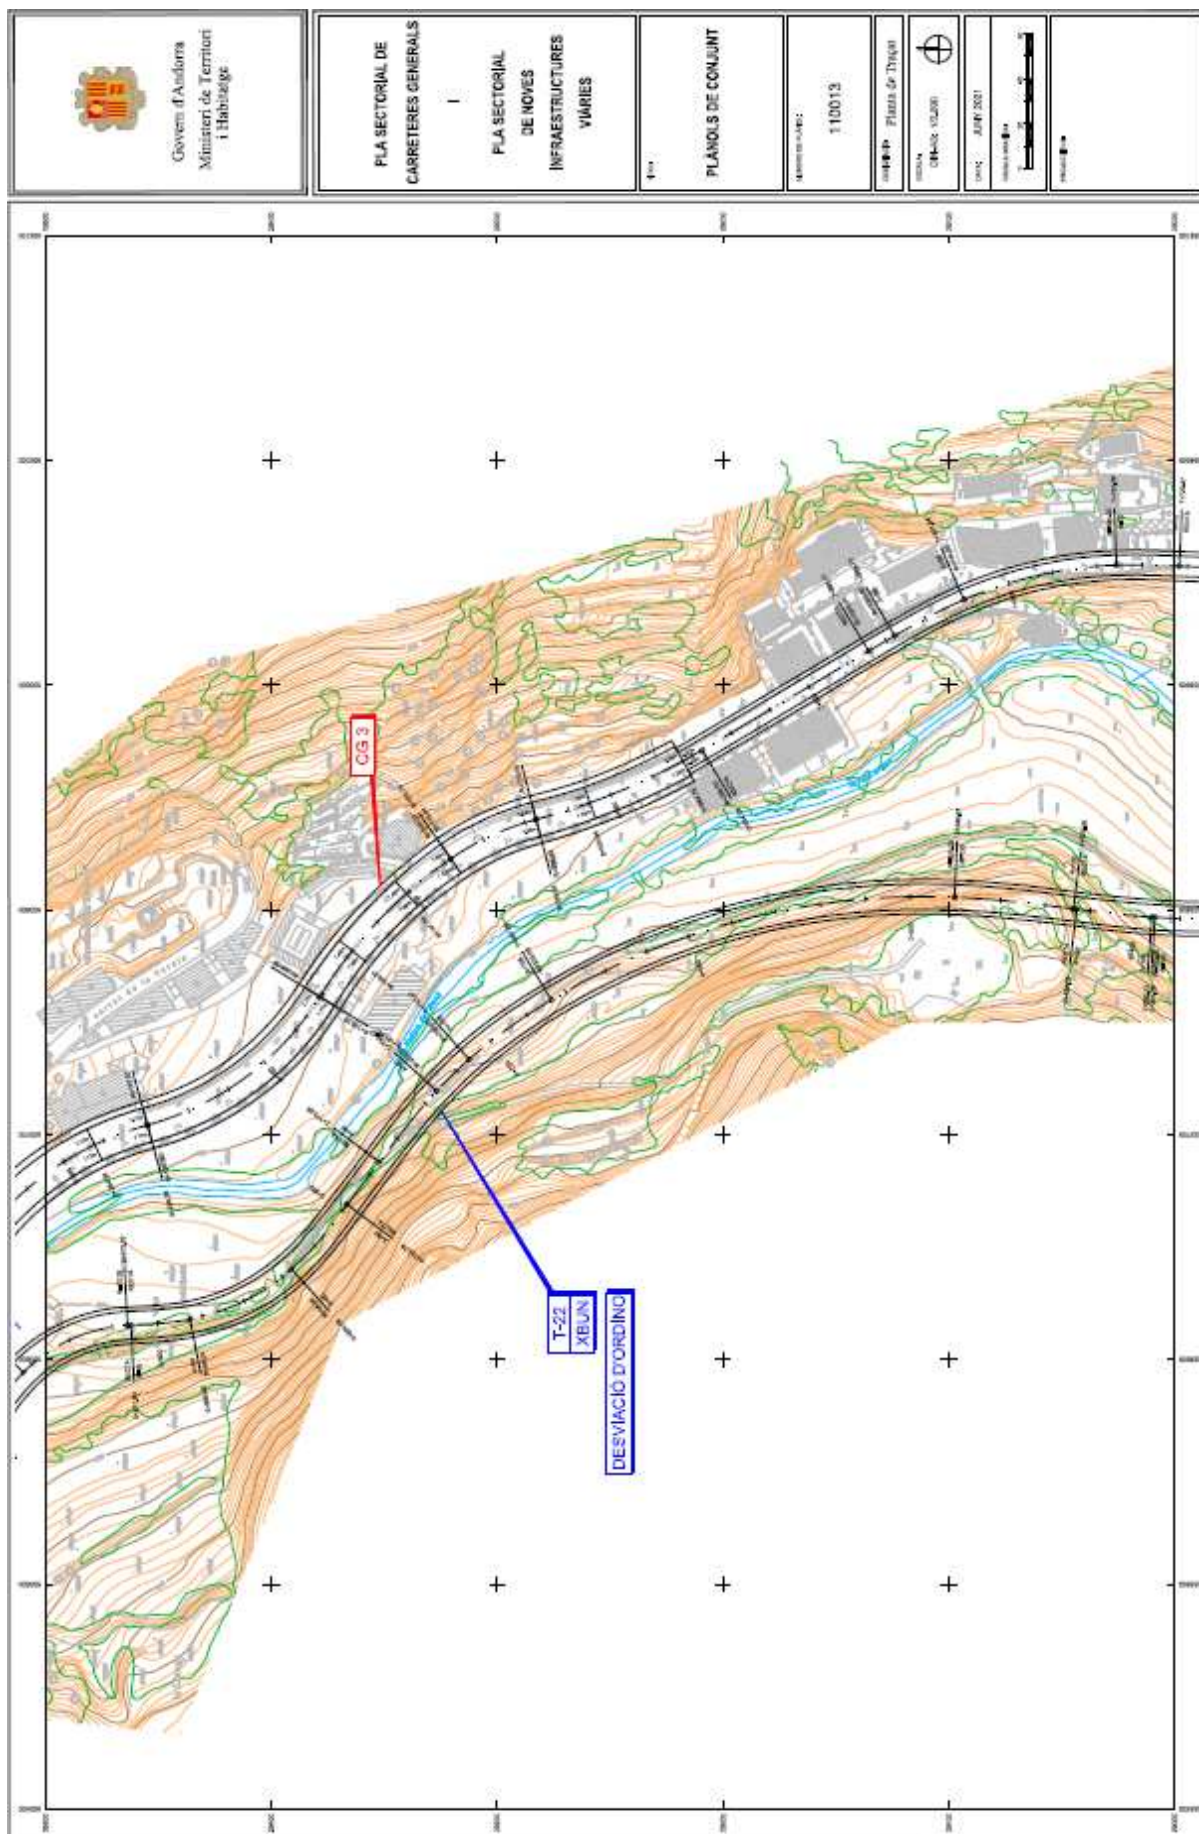

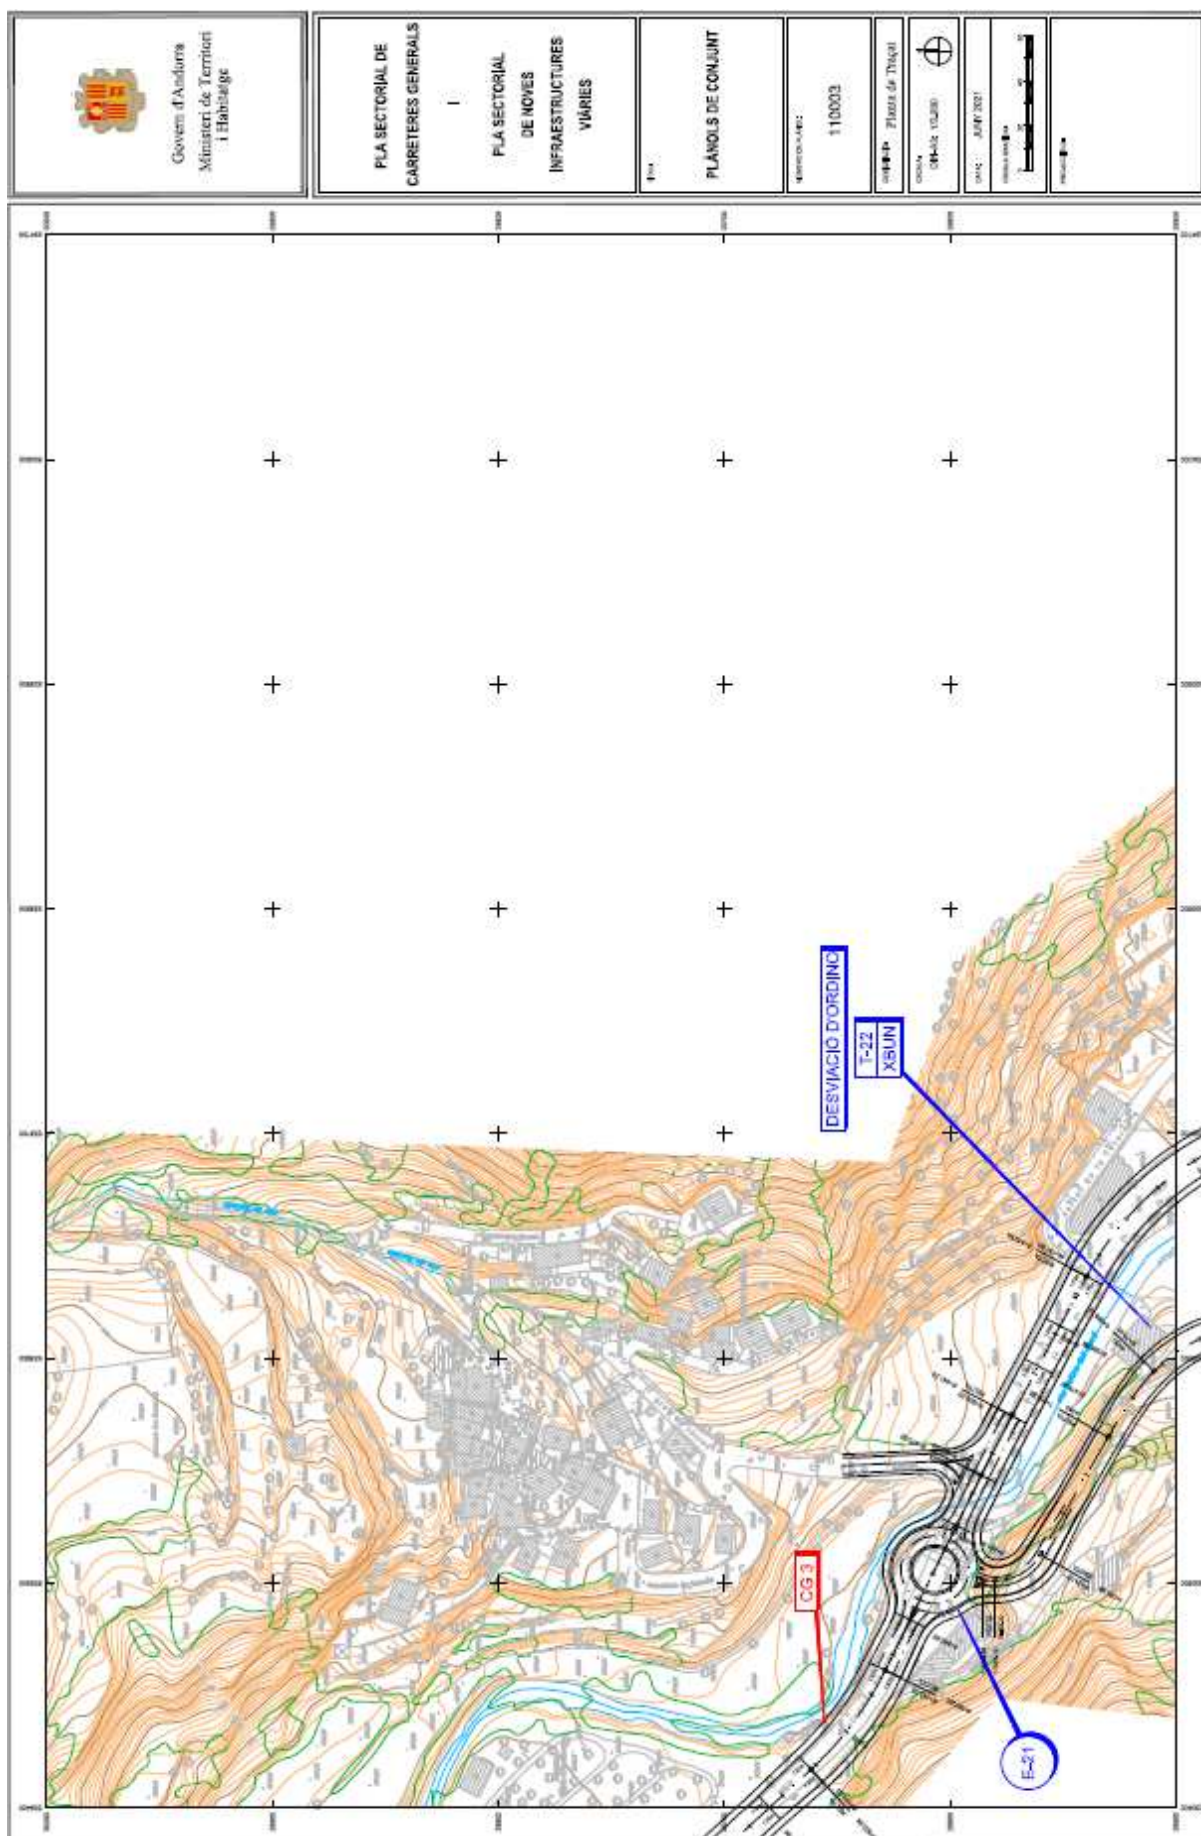

Andorra la Vella, 23 de juny del 2021

Manuel Riera Martínez
Director de Territori
Ministeri de Territori i Habitatge

Document signat
electrònicament